


JULKISIVU POHJOISEN

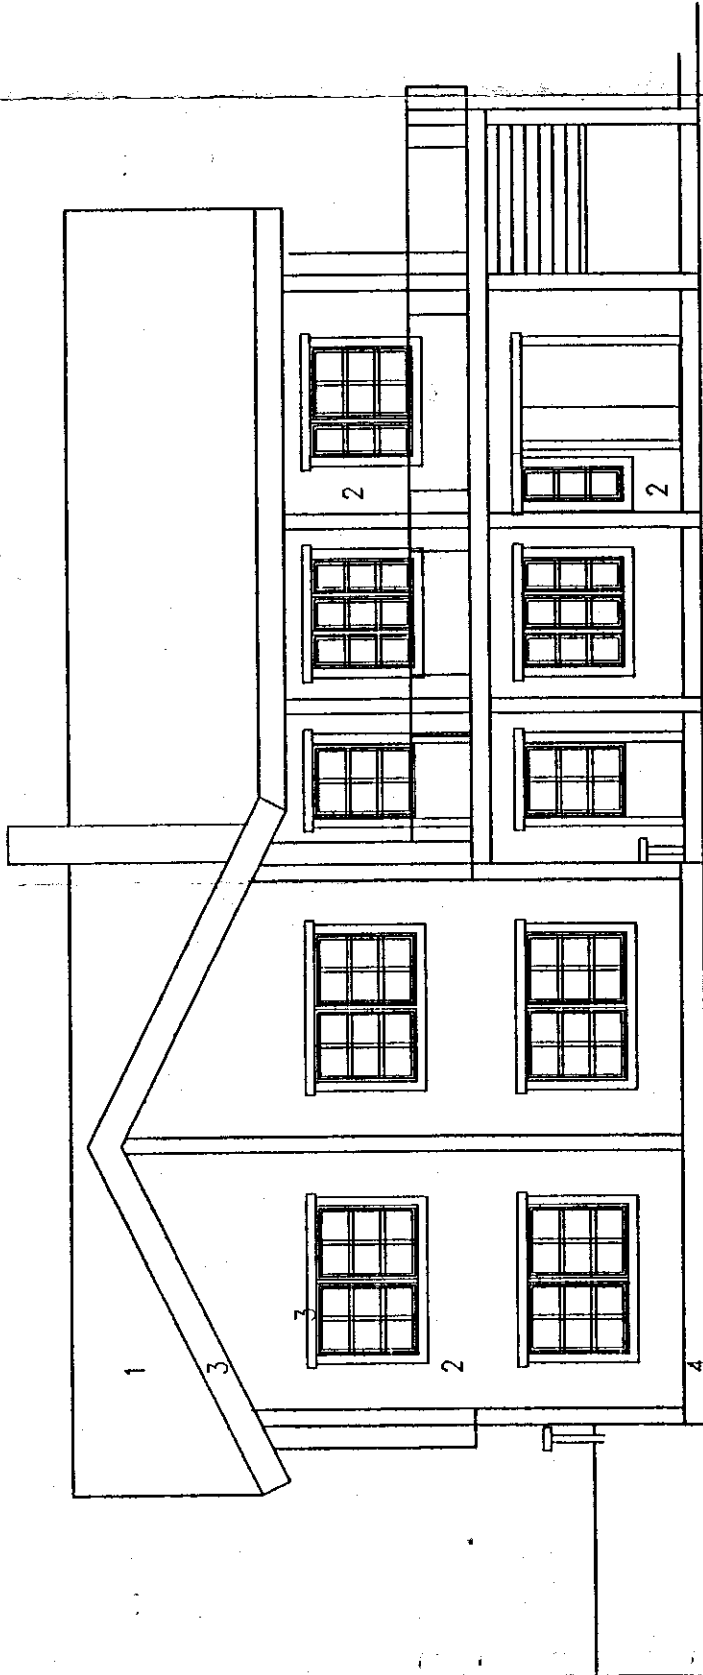

JULKISIVU ETELAAN

MATERIAALIT JA VARI:
 1 HUOPAKATE, TUMMA HARMAA
 2 HIRSI, TUMMA HARMAA
 3 PUU, VAALEA HARMAA
 4 HARJATTU BETONI

Rakennusluvuksen N:o 9/92
 myönnetty 13/1/1992

PAIVAYS	MUUTOS JA TÄYDENNYS	TUNNUS	LUKUM.
SIRKKA	NOKKA		08
UUDISRAKENNUS	34:49	PAAPIRUSTUS	
AVECRA OY RAHONRANNANTIE, SIRKKA, KITILÄ		JULKISIVUT POHJOISEN JA ETELAAN 1:100	
KYMINLINNANTIE 6 48600 KARHULA PUH. 952- 279300 TELEFAX 952- 279369		SUUNN.	PVM
JAMMILA ARKKITEHDIT		HANNU LAITILA	13.11.1991
		FILE 91126006.DWG	
		RF	
		TYÖ No	PIIR.No
		91126	108
		REV. PVM	REV.
		ARK	