



SAVUPIIPPU 1:20

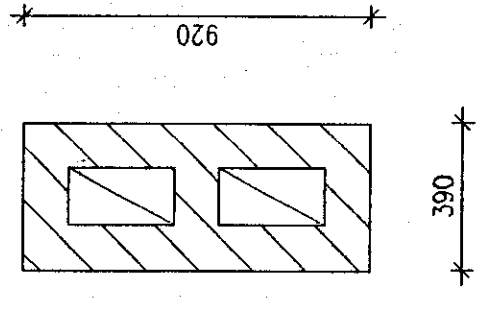

ko. 216m<sup>2</sup> Parvi kivi 25,9  
 I-kerros kivi 150,85  
 Kellarissa seinä o/ta 39,8 m<sup>2</sup>

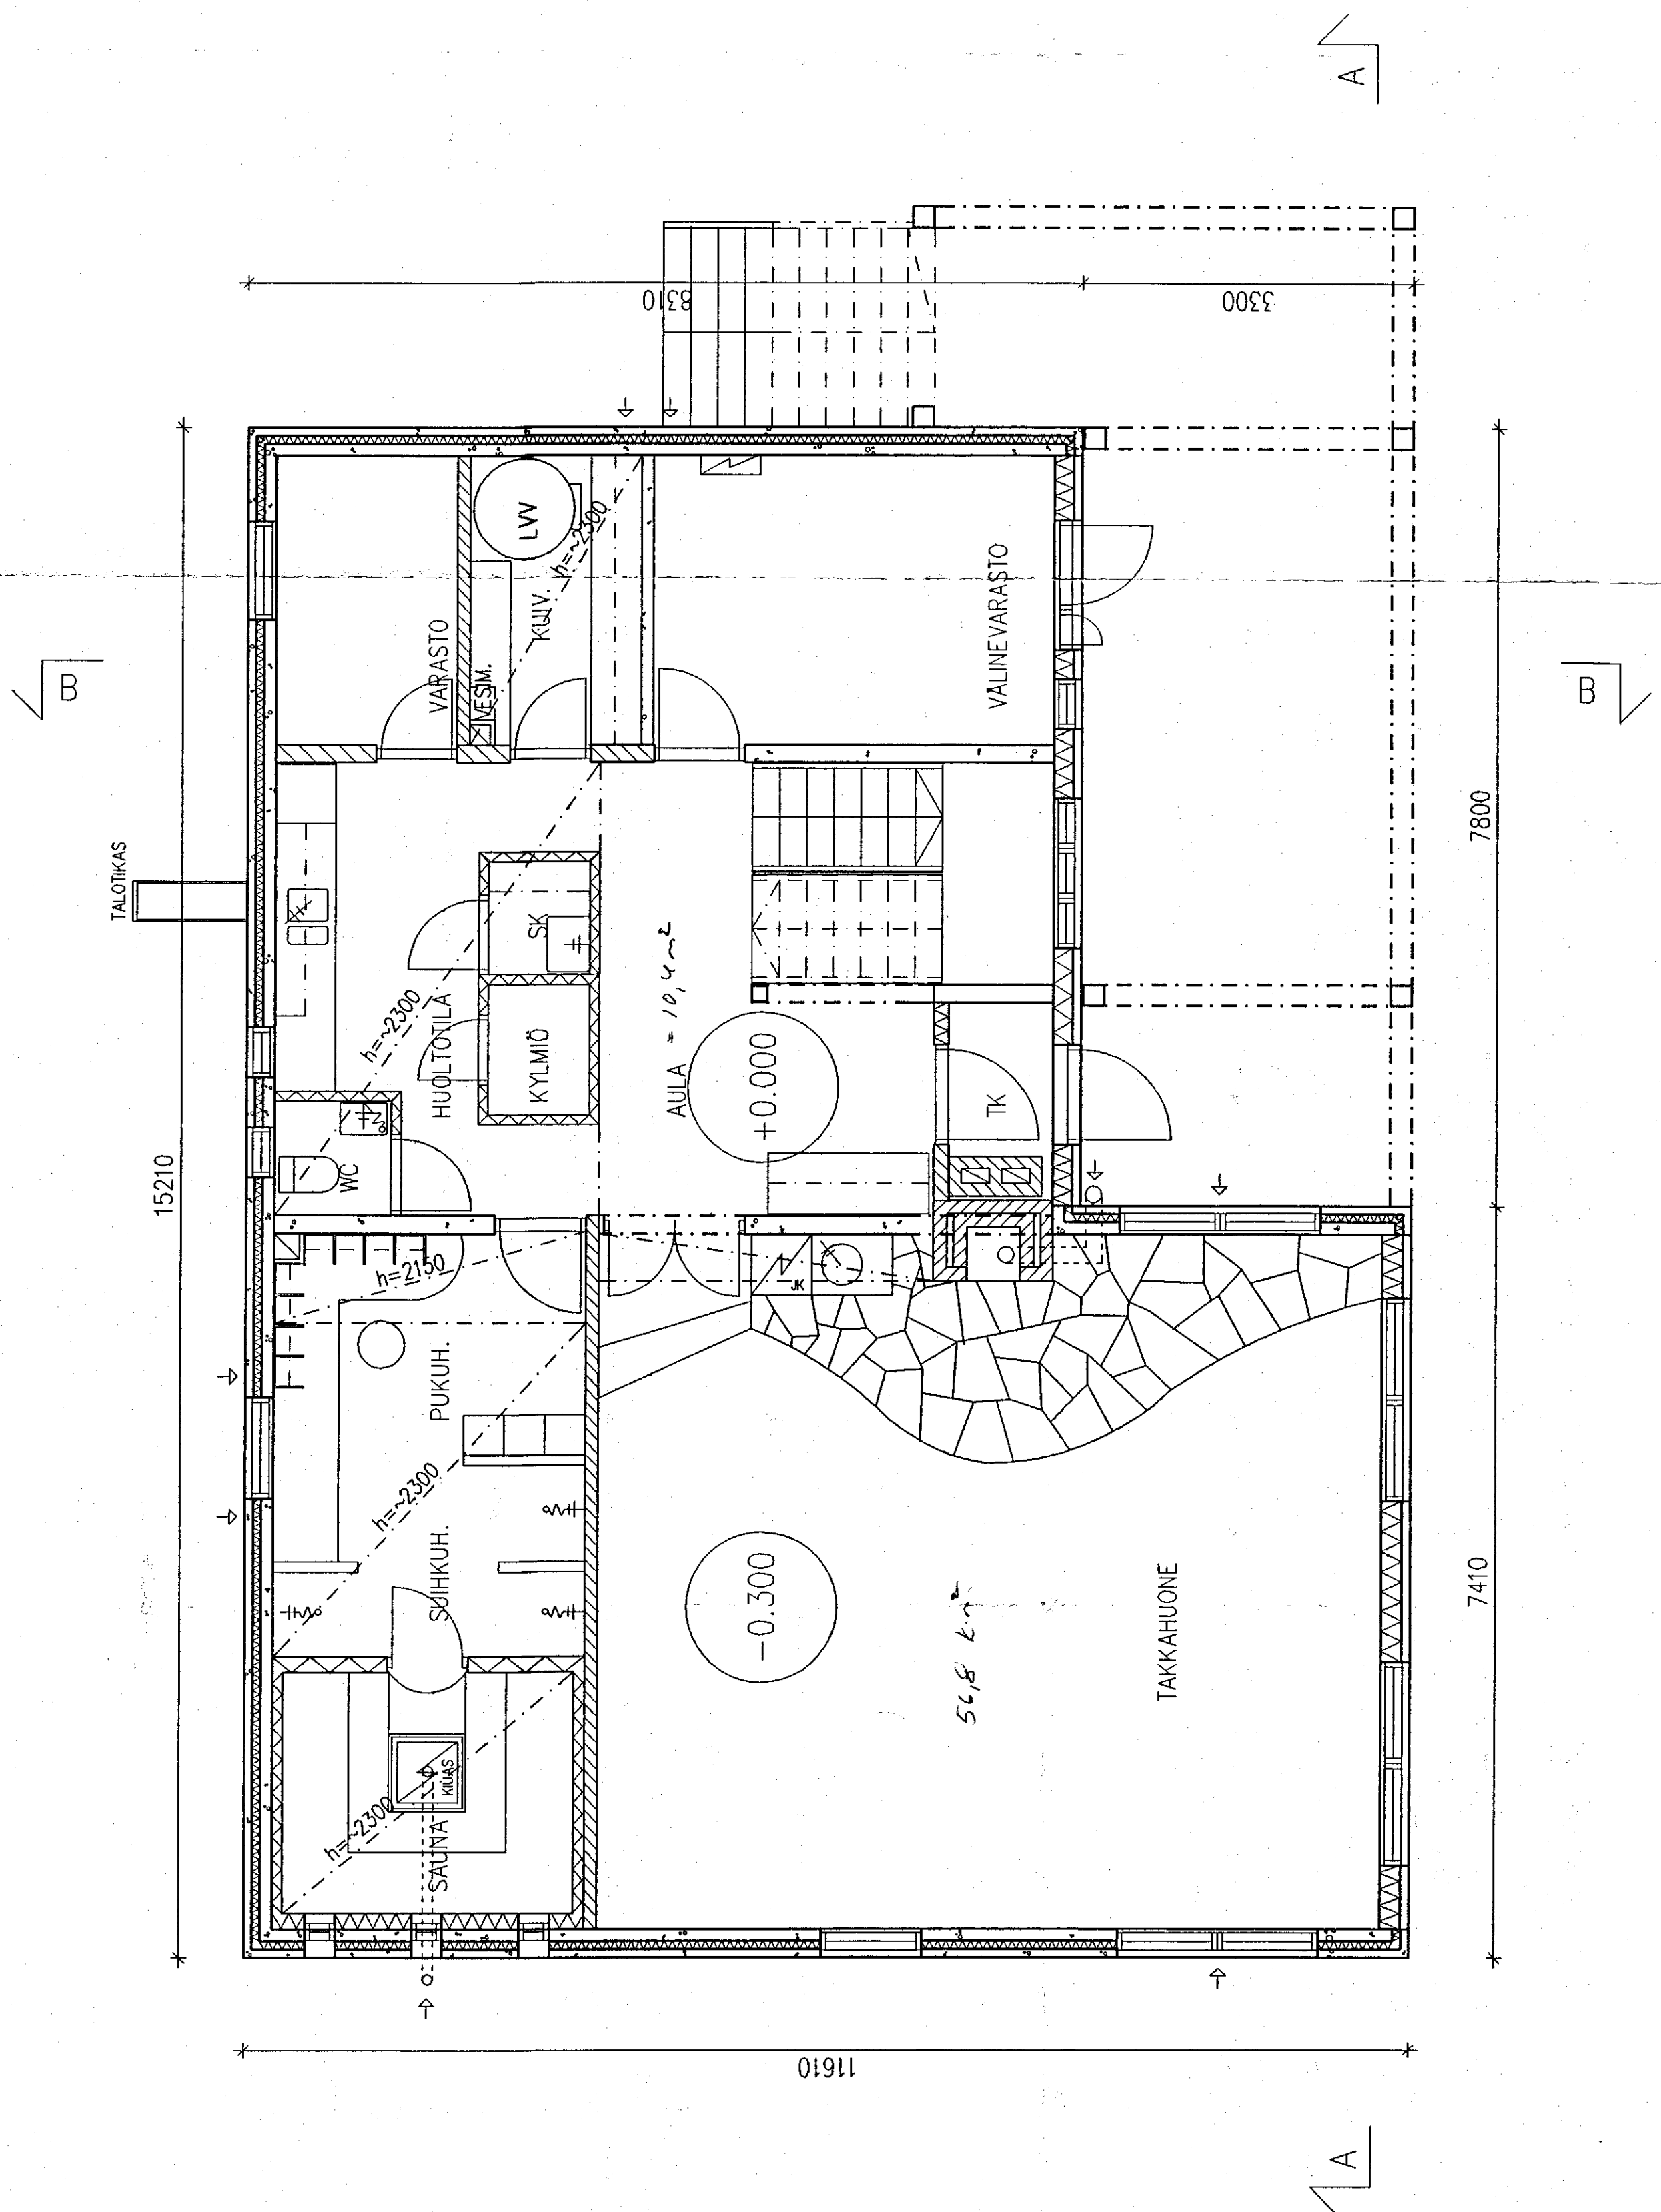

13.1.1992

PAIVÄS	MUUTOS JA TARKENNUS	34:95	LUSKAL
SIRKKA	NOKKA		
UUDISRAKENNUS			
AVECRA OY	RAHONRANNANTE, SIRKKA, KITILA		
PAAPUURUSTUS			
KELLARIKERROS		1:50	
SAVUPIIPPU		1:20	
SWINN	13.11.1991		
FILE	9172602.DWG		
RF			
ARK			
TYO No	PIIRNo	REV	REV
91126	102		

